

สรุปราคางานก่อสร้างทาง
องค์การบริหารส่วนตำบลมะค่า
ประจำปีงบประมาณ 2568

ปร.5

ชื่อโครงการ ก่อสร้างถนนหินคลุกบ้านหนองดุม หมู่ที่ 7

สถานที่ก่อสร้าง บ้านหนองดุม หมู่ที่ 7 ตำบลมะค่า อำเภอนิไทย จังหวัดนครราชสีมา

เจ้าของงาน องค์การบริหารส่วนตำบลมะค่า

ประมาณราคา วันที่ 29 มกราคม 2568

ราคาน้ำมัน 33.00-33.99 บาท/ลิตร

ลำดับที่	รายการ	รวมค่างานต้นทุน	FACTOR F	รวมค่างานก่อสร้าง	หมายเหตุ
					FACTOR F
1	ประเภทงานทาง	223,896.76	1.3642	305,439.96	เงินจ่ายล่วงหน้า 0 %
					ดอกเบี้ยเงินกู้ 7 %
	ป้ายโครงการ	อยู่ในค่าอำนวยความสะดวก			เงินประกันผลงาน 0 %
					ภาษีมูลค่าเพิ่ม 7 %
	สรุป	รวมค่าก่อสร้างเป็นเงิน		305,439.96	
		คิดเพียง		304,000.00	
(ตัวอักษร) สามแสนสี่พันบาทถ้วน					

คิดเป็นพื้นที่ก่อสร้างรวม 1,520.00 ตร.ม.

ราคาเฉลี่ย 200.00 บาท/ตร.ม.

ประมาณราคา

(นายประเทือง หวังล้อมกลาง)

ตำแหน่ง นายช่างโยธาชำนาญงาน

ตรวจ

(นายสุรพงษ์ ชุมกระโทก)

ตำแหน่ง ผู้อำนวยการกองช่าง

เห็นชอบ

(นายพลทัต คูสกุลภัทรพงศ์)

ตำแหน่ง ปลัดองค์การบริหารส่วนตำบลมะค่า

อนุมัติ

(นายณรงค์ พลกล้า)

ตำแหน่ง

นายกองค์การบริหารส่วนตำบลมะค่า

คณะกรรมการกำหนดราคากลางได้ตรวจสอบแล้ว

เห็นชอบให้ใช้ประมาณราคานี้เป็นราคากลางได้

(ลงชื่อ)

(นายพลทัต คูสกุลภัทรพงศ์)

ประธานกรรมการฯ

(ลงชื่อ)

(นายสุรพงษ์ ชุมกระโทก)

กรรมการฯ

(ลงชื่อ)

(นายประเทือง หวังล้อมกลาง)

กรรมการฯ

โครงการ	ก่อสร้างถนนหินคลุก	หน่วยงานรับผิดชอบโครงการ	การบริหารส่วนตำบลองค์การบริหารส่วนตำบล
สถานที่ก่อสร้าง	หมู่ที่ 7 บ้านหนองตม ต.มะค่า อ.โนนไทย จ.นครราชสีมา	แบบเลขที่	0
ขนาดโครงการ	ขนาดกว้าง 4.00 ม. หนา 0.15 ม. ระยะทางประมาณ 380 ม. (SIDE SLOPE = NO SLOPE)		

รวม	305,439.96
-----	------------

คิดเป็นเงินงบประมาณ	305,400.00
---------------------	------------

ยอดรวมค่างานต้นทุนงานก่อสร้างทาง

ค่า FACTOR F งานก่อสร้างทาง

ประมาณราคาเมื่อ 29 มกราคม 2568 ผู้ประมาณราคา นายประเทือง หวังล้อมกลาง

ตำแหน่ง นายช่างโยธาชำนาญงาน

ลงชื่อ.....ประธานกรรมการกำหนดราคากลาง

นายพลทัต คุสกูลภัทรพงศ์

ปลัด อบต.องค์การบริหารส่วนตำบลมะค่า

ลงชื่อ กรรมการกำหนดราคากลาง

ลงชื่อ..... กรรมการกำหนดราคากลาง

นายสุรพงษ์ ชมกระโทก

นายประเทือง หวังล้อมกลาง

ผู้อำนวยการกองช่าง


นายช่างโยธาชำนาญงาน

โครงการก่อสร้างถนนหินคลุก

บ้านหนองดุม หมู่ที่ 7 ตำบลมะเดา

อำเภออินทนาถย จังหวัดนครราชสีมา

ทิศเหนือ

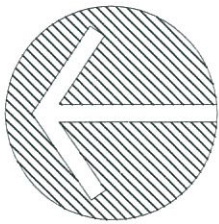

กว้าง 4 เมตร ยาว 380 เมตร หนา 0.15 เมตร เป็นพื้นที่ผิวจราจรไม่น้อยกว่า 1,520 ตารางเมตร

จุดเริ่มต้นโครงการ 0+000 กม.

จุดสิ้นสุดโครงการ 0+380 กม.

บึงหนองตุ้ม


ไปบ้านหันตุ้ม ม.10

บ้านหนองตุ้ม ม.7

ไปบ้านใหม่ ต.โนนฝ้าย

ไปบ้านทุ่งหนองแหวน ม.8

ไปบ้านทุ่งหนองแหวน ม.8

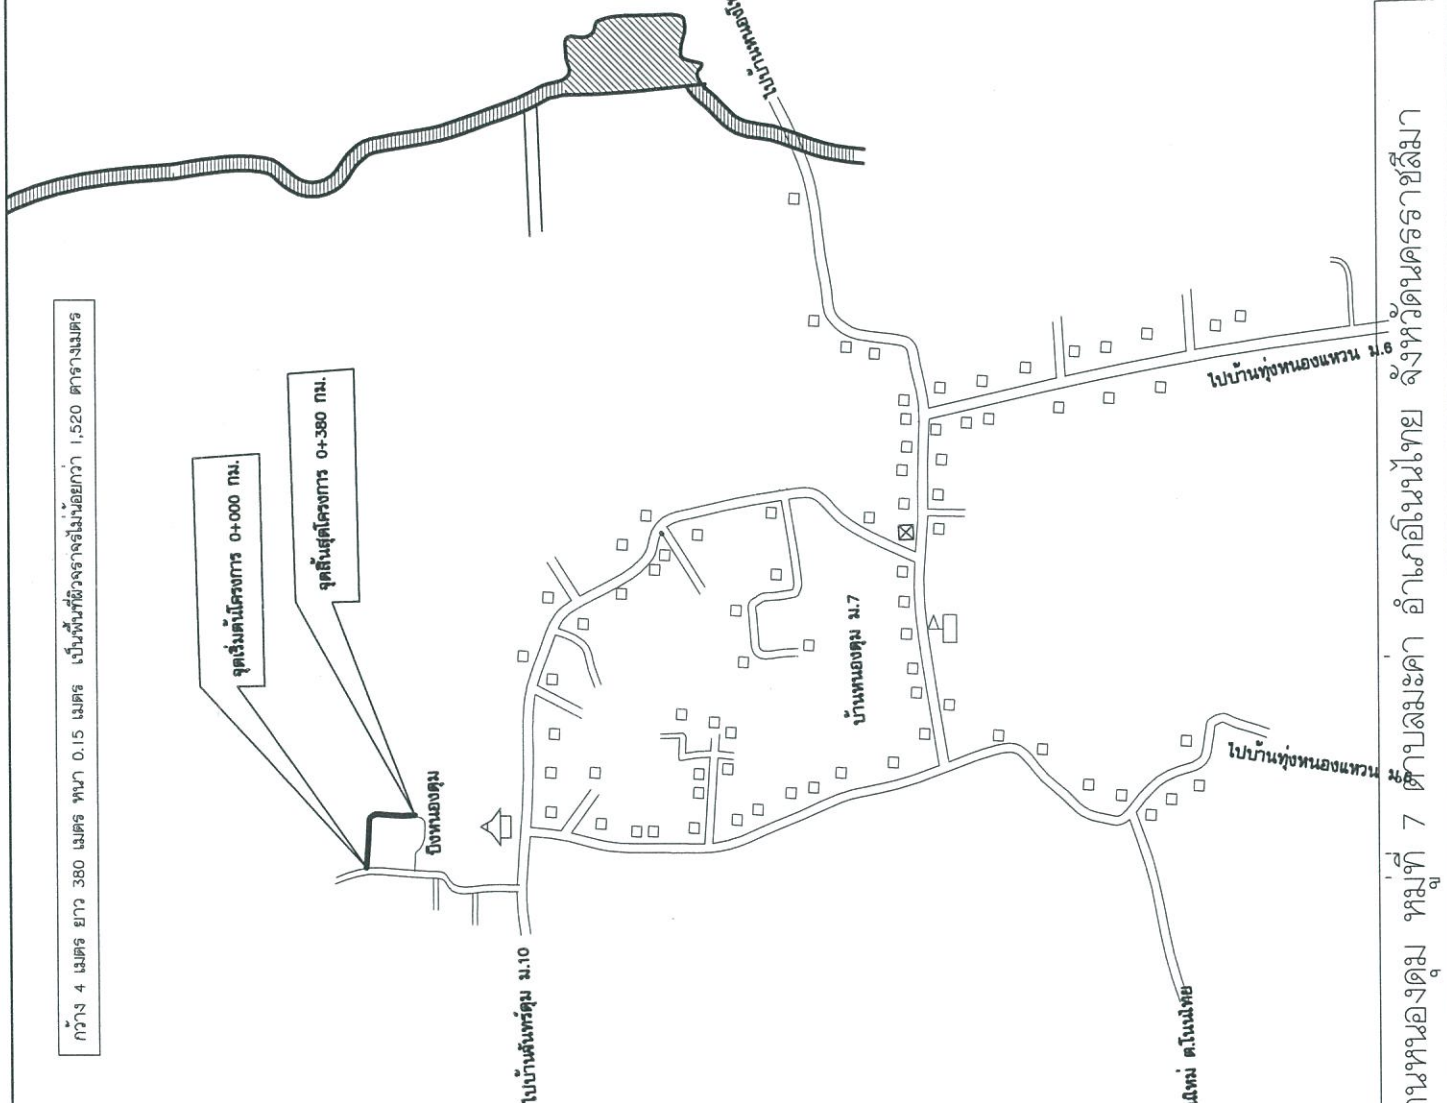

โครงการก่อสร้าง

ก่อสร้างถนนหินคลุก

ผู้ตั้งโครงการ

บ้านหนองตุ้ม หมู่ที่ 7

สำรวจ

นายประเทือง หวังอุดมกลาง
นายช่างโยธาชำนาญงาน

เขียนแบบ

นายประจักษ์ วัฒนสินธุ์
ผู้ช่วยช่างโยธา

ตรวจแบบ

นายสุรพงษ์ ชุ่มกรสิทธิ์
ผู้อำนวยการกองช่าง

เห็นชอบ

นายพลพัฒน์ คุณวุฒิพรพงศ์
ปลัดองค์การบริหารส่วนตำบล

อนุมัติ

นายณรงค์ พูลล้ำ
นายกองค์การบริหารส่วนตำบลมะค่า



องค์การบริหารส่วนตำบลมะค่า

แบบถนนหินคลุก

คำขวัญ

นายประเทือง หวังล้อมกลาง
นายช่างโยธาชำนาญงาน

เขียนแบบ

นายเศรษฐา เทียนสัมพันธ์
ผู้ช่วยช่างโยธา

ตรวจแบบ

นายสุรพงษ์ - ชุมกระโทก
ผู้อำนวยการกองช่าง

เห็นชอบ

นายพลทัต คุสกุลทรพงศ์

อนันต์

นายณรงค์ พลกล้า
นายกองค์การบริหารส่วนตำบลมะค่า


แผ่นที่ / จำนวน	แบบเลขที่
-----------------	-----------

รายการประกอบแบบ

มาตรวจงานทางหลวงท้องถิ่น

- החומר 201-2562
החומר 202-2562
החומר 203-2562
החומר 204-2562
החומר 218-2562
החומר 219-2562
החומר 220-2562
החומר 221-2562
החומר 222-2562
החומר 223-2562

(เฉพาะในส่วนที่เกี่ยวข้องเท่านั้น)

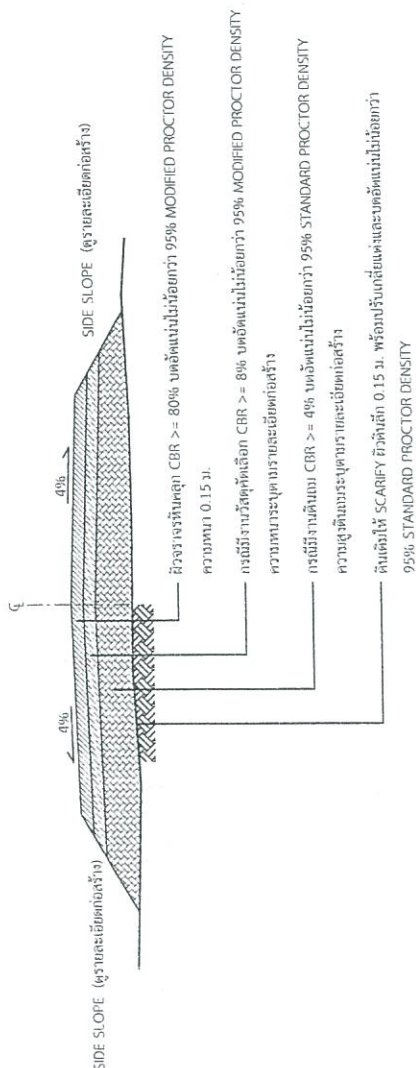

รูปตัดตามขวางถนนหินคลุก

ผู้สวดและวิภาคิดำเนินการก่อสร้างจะห้อมเป็นไปตามมาตรฐานทางหลวงท้องถิ่น พ.ศ. 2562 เฉพาะในส่วนที่เกี่ยวข้องเท่านั้น



โครงการก่อสร้าง

ป้ายโครงการ

สำรวจ

นายประเทือง หวังสมกลาง
นายช่างโยธาชำนาญงาน

เขียนแบบ

นายเกรียงศักดิ์ เทียนเสนา
ผู้ช่วยช่างโยธา

ตรวจแบบ

นายสุรพงษ์ ชุมกระโทก
ผู้อำนวยการกองช่าง

เห็นชอบ

นายพลศักดิ์ ชูกลิ่นทรัพย์วงศ์
ปลัดกองการบริหารส่วนตำบล

อนุมัติ

นายณรงค์ พลกล้า
นายกองค์การบริหารส่วนตำบล


แผ่นที่ / จำนวน

แบบเลขที่


รายละเอียดประกอบแบบป้ายมาตรฐาน สำหรับโครงการองค์การบริหารส่วนตำบล

- 1.เสาป้าย ทาสีเขียวทั้ง 2 ด้าน ใช้สีน้ำมัน ก่อนทาสีจริงให้ทาสีกันสนิมทั้ง 2 ครั้ง
- 2.ตัวหนังสือสีขาว
- 3.ขนาดตัวหนังสือกำหนดภายหลัง
- 4.ขนาดแผ่นเหล็ก ขนาด 1.20 เมตร x 2.40 เมตร
- 5.จุดก่อสร้างป้ายตามความเหมาะสม และสามารถมองเห็นได้ชัดเจน

รูปแปลน 1 : 25

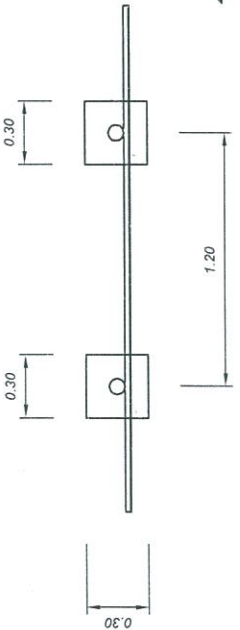

รูปด้านหน้า 1 : 25

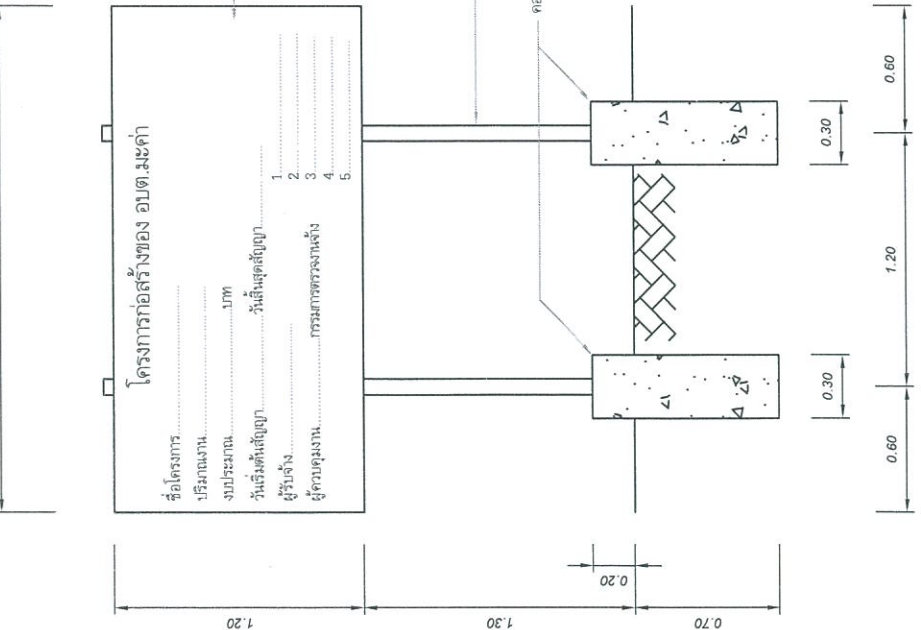

โครงการก่อสร้างของ อบต.มะค่า

ชื่อโครงการ.....
ปริมาณงาน.....
งบประมาณ.....บาท
วันเริ่มดำเนินการ.....วันสิ้นสุดสัญญา.....
ผู้รับจ้าง.....
ผู้ควบคุมงาน.....
กรรมการตรวจรับงาน.....

1.....
2.....
3.....
4.....
5.....

เหล็กกล่อง 1" x 1" เชื่อมติดแผ่นเหล็ก

แผ่นเหล็กหนา 1/16"

เสาเหล็กกลม 2"

คอนกรีต 1 : 2 : 4 ขนาด 0.30 x 0.30 x 0.60 ม.

รูปด้านหน้า, ด้านหลัง 1 : 25

รูปด้านข้าง 1 : 50